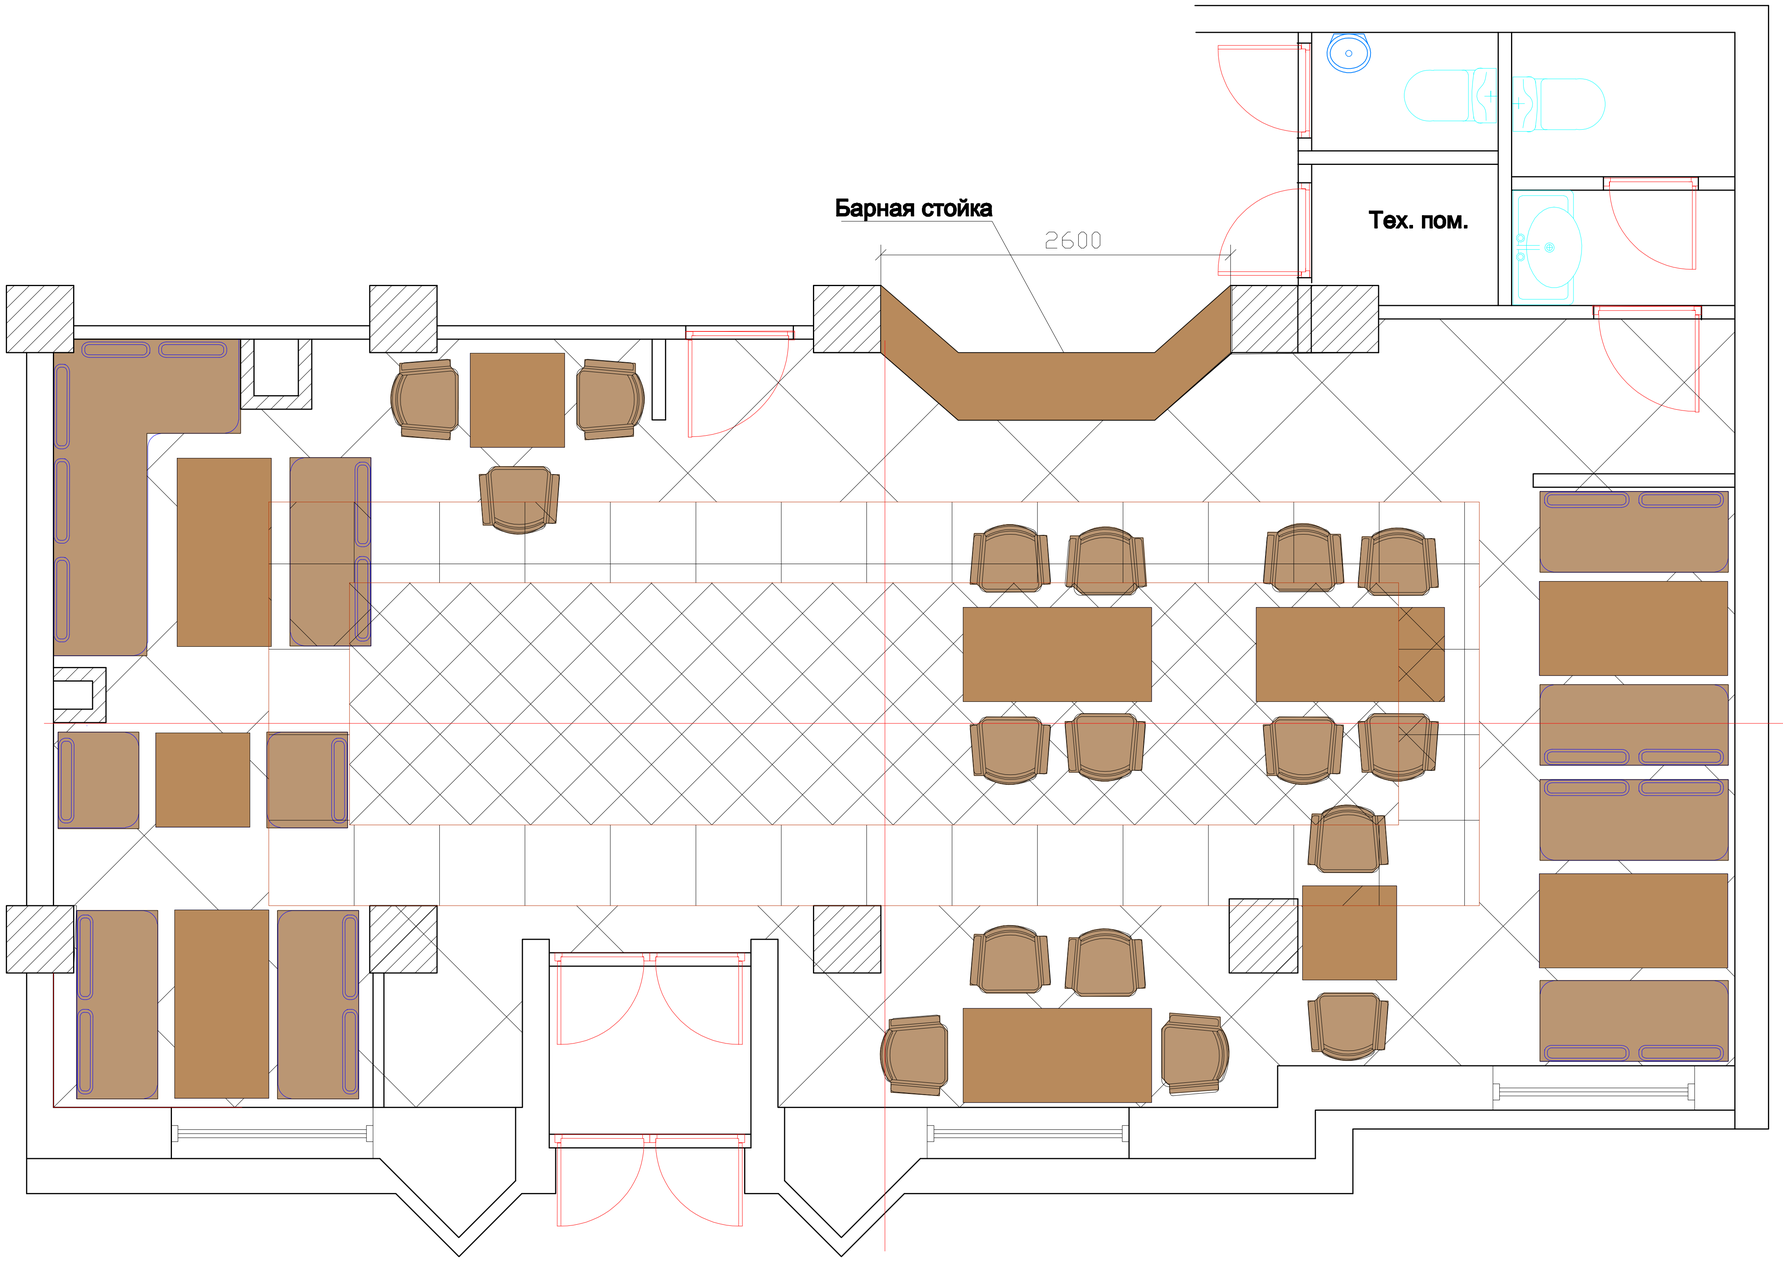

Кол-во столов	Всего п.м.
3 х 2п.м.	6
1 х 3п.м.	3
7 х 4п.м.	28
Итого	37п.м.

					Год 2007	г. Санкт - Петербург			
Изм.	Кол.	Лист	N док.	Подпись	Дата	Дизайн - проект	Стадия	Лист	Листов	Масштаб
Заказчик					22.02.		РП	2		1: 50
Рук.проекта		Коковашина Л.								
		Соловьева Л.				Компоновочный план	"Лаборатория ДИЗАЙНА" ул.Новолитовская д.15, оф.430, бизнес - центр. "Аквилон" тел. 596 -31-12, 596-34-38			