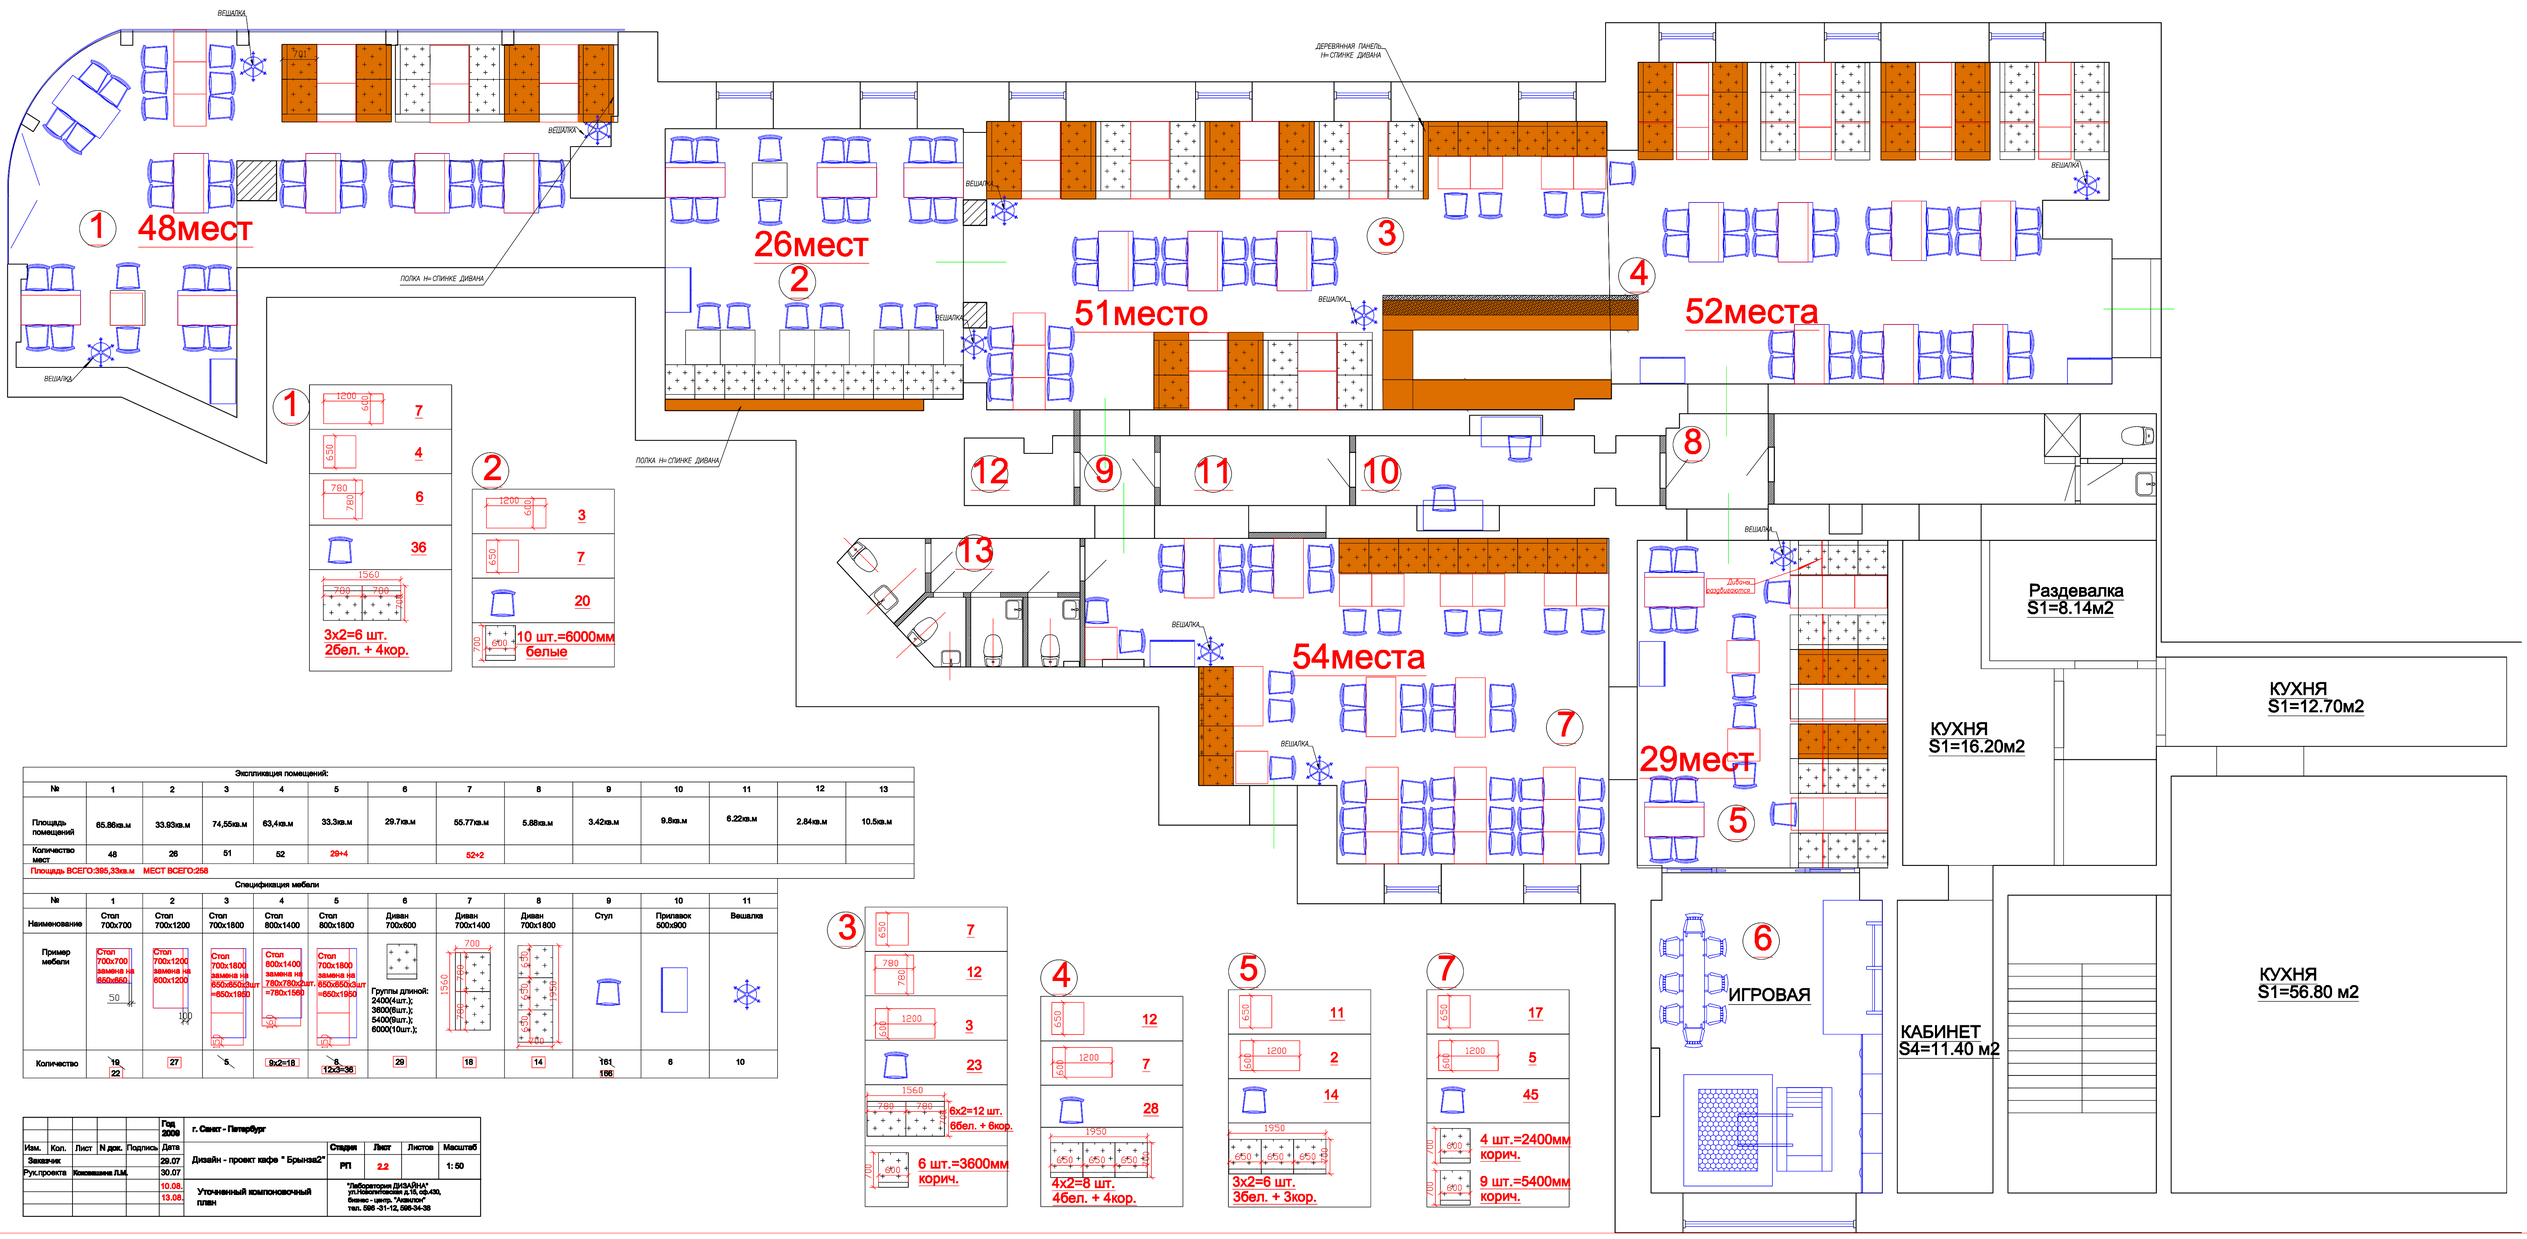

Экспликация помещений:

№	1	2	3	4	5	6	7	8	9	10	11	12	13
Площадь помещений	65.86кв.м	33.93кв.м	74,55кв.м	63,4кв.м	33.3кв.м	29.7кв.м	55.77кв.м	5.88кв.м	3.42кв.м	9.8кв.м	6.22кв.м	2.84кв.м	10.5кв.м
Количество мест	48	26	51	52	29+4		52+2						

Площадь ВСЕГО:395,33кв.м МЕСТ ВСЕГО:258

Спецификация мебели

№	1	2	3	4	5	6	7	8	9	10	11
Наименование	Стол 700x700	Стол 700x1200	Стол 700x1800	Стол 800x1400	Стол 800x1800	Диван 700x600	Диван 700x1400	Диван 700x1800	Стул	Прилавок 500x900	Вешалка
Пример мебели	Стол 700x700 замена на 650x650	Стол 700x1200 замена на 600x1200	Стол 700x1800 замена на 650x650x3шт =650x1950	Стол 800x1400 замена на 780x780x2шт. =780x1560	Стол 700x1800 замена на 650x650x3шт =650x1950	Группы длиной: 2400(4шт.); 3600(8шт.); 5400(9шт.); 6000(10шт.);					
Количество	19 / 22	27	5	9x2=18	8 / 12x3=36	29	18	14	161 / 166	6	10

						Год 2009	г. Санкт - Петербург		
Изм.	Кол.	Лист	N док.	Подпись	Дата				
Заказчик					29.07	Дизайн - проект кафе " Брынза2"	Стадия	Лист	Листов	Масштаб
Рук.проекта		Комиссаров Л.М.			30.07		РП	22		1: 50
					10.08.	Уточненный компоновочный план	"Лаборатория ДИЗАЙНА" ул.Новолитовская д.16, оф.430, Бизнес - центр, "Аквилон" тел. 595 -31-12, 595-34-35			
					13.08.				