


ПЛАН РАССТАНОВКИ МЕБЕЛИ И ОБОРУДОВАНИЯ М 1:50

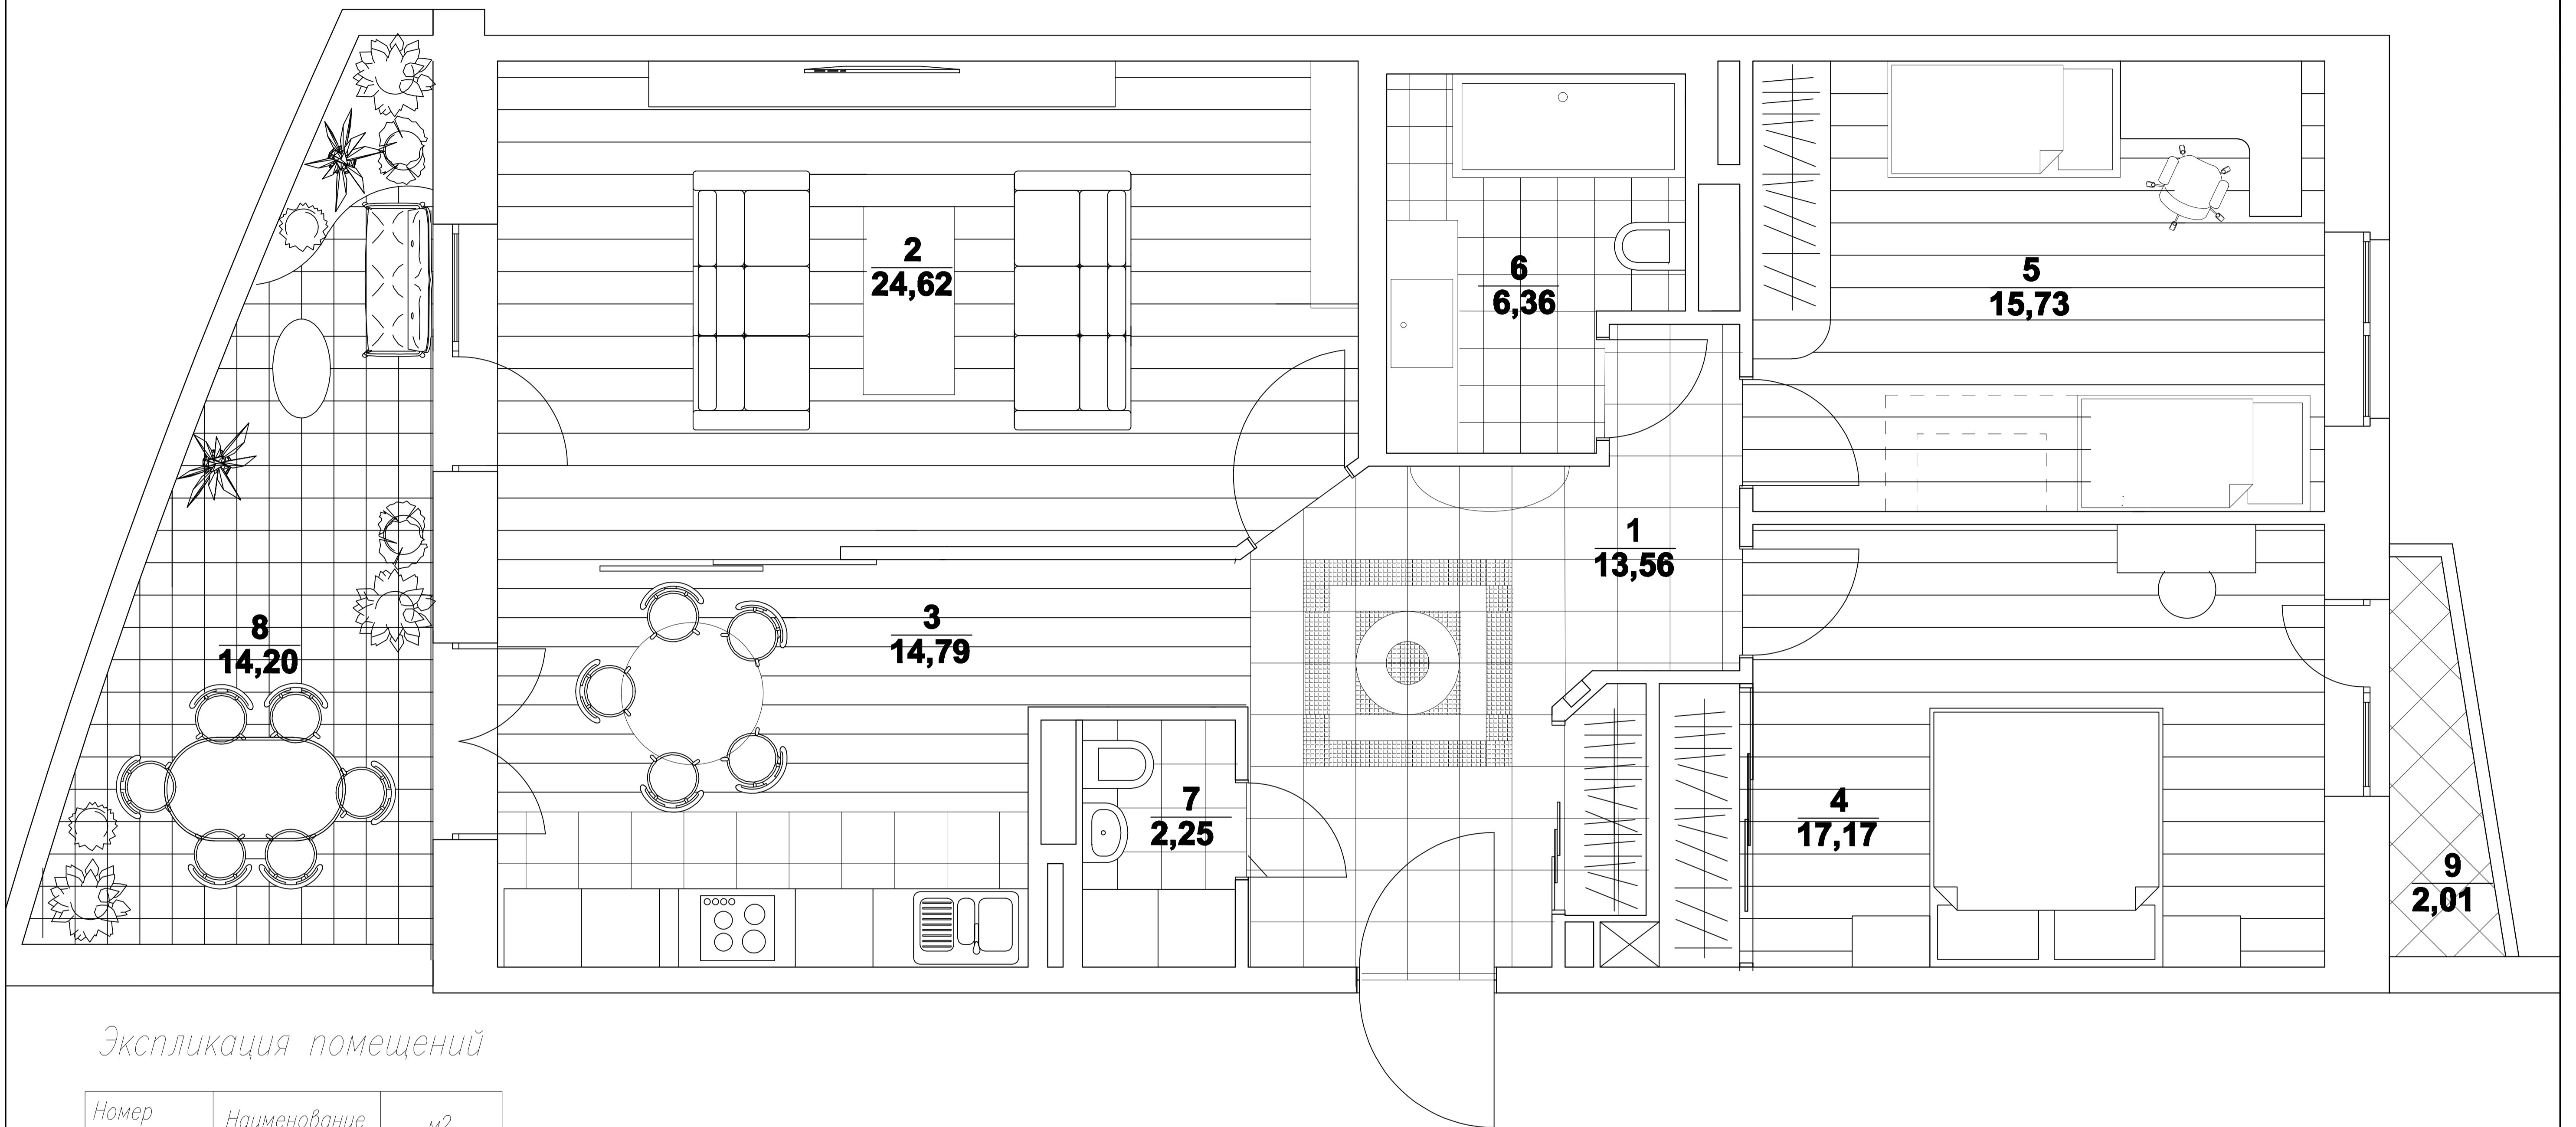

Экспликация помещений

Номер помещения	Наименование	м2
1	холл	13,56
2	гостиная	24,62
3	кухня	14,79
4	спальня	17,17
5	комната	15,73
6	ванная	6,36
7	санузел	2,25
8	лоджия	14,20
9	балкон	2,01
итого	общая площадь	110,69
из них	жилая площадь	57,52

Изм.	Кол.уч.	Лист	? док.	Подпись	Дата	г. Санкт-Петербург, Выборгская наб.				
Дизайнер						Проект перепланировки квартиры		Лист 2	Листов 25	Масштаб 1:50
Заказчик						Утвержденный компоновочный план		"Лаборатория Дизайна"		